

Verordnung

der Stadtvertretung Feldkirch vom 06.10.2015 über eine Ausnahme zur Freistellung für Solar- und Photovoltaikanlagen gem. § 17 Abs. 4 BauG

Aufgrund des Beschlusses der Stadtvertretung von Feldkirch vom 06.10.2015 wird gemäß § 17 Abs. 4 Baugesetz, LGBL. 52/2001 idgF, verordnet:

Die Freistellung für die Anbringung von Solar- und Photovoltaikanlagen an bestehenden Bauwerken nach § 20 Abs. 2 BauG gilt nicht für den Bereich der Feldkircher Altstadt und die unmittelbar angrenzenden Bereiche, welche im Plan „Planbeilage zur Verordnung gem. §17 BauG“ vom 15.09.2015 violett dargestellt sind.

Beilage


Planbeilage zur Verordnung gem. §17 BauG vom 15.09.2015, M1:2.500

Feldkirch, am 8.10.2014

Der Bürgermeister

iV

Dr Barbara Schöbi-Fink

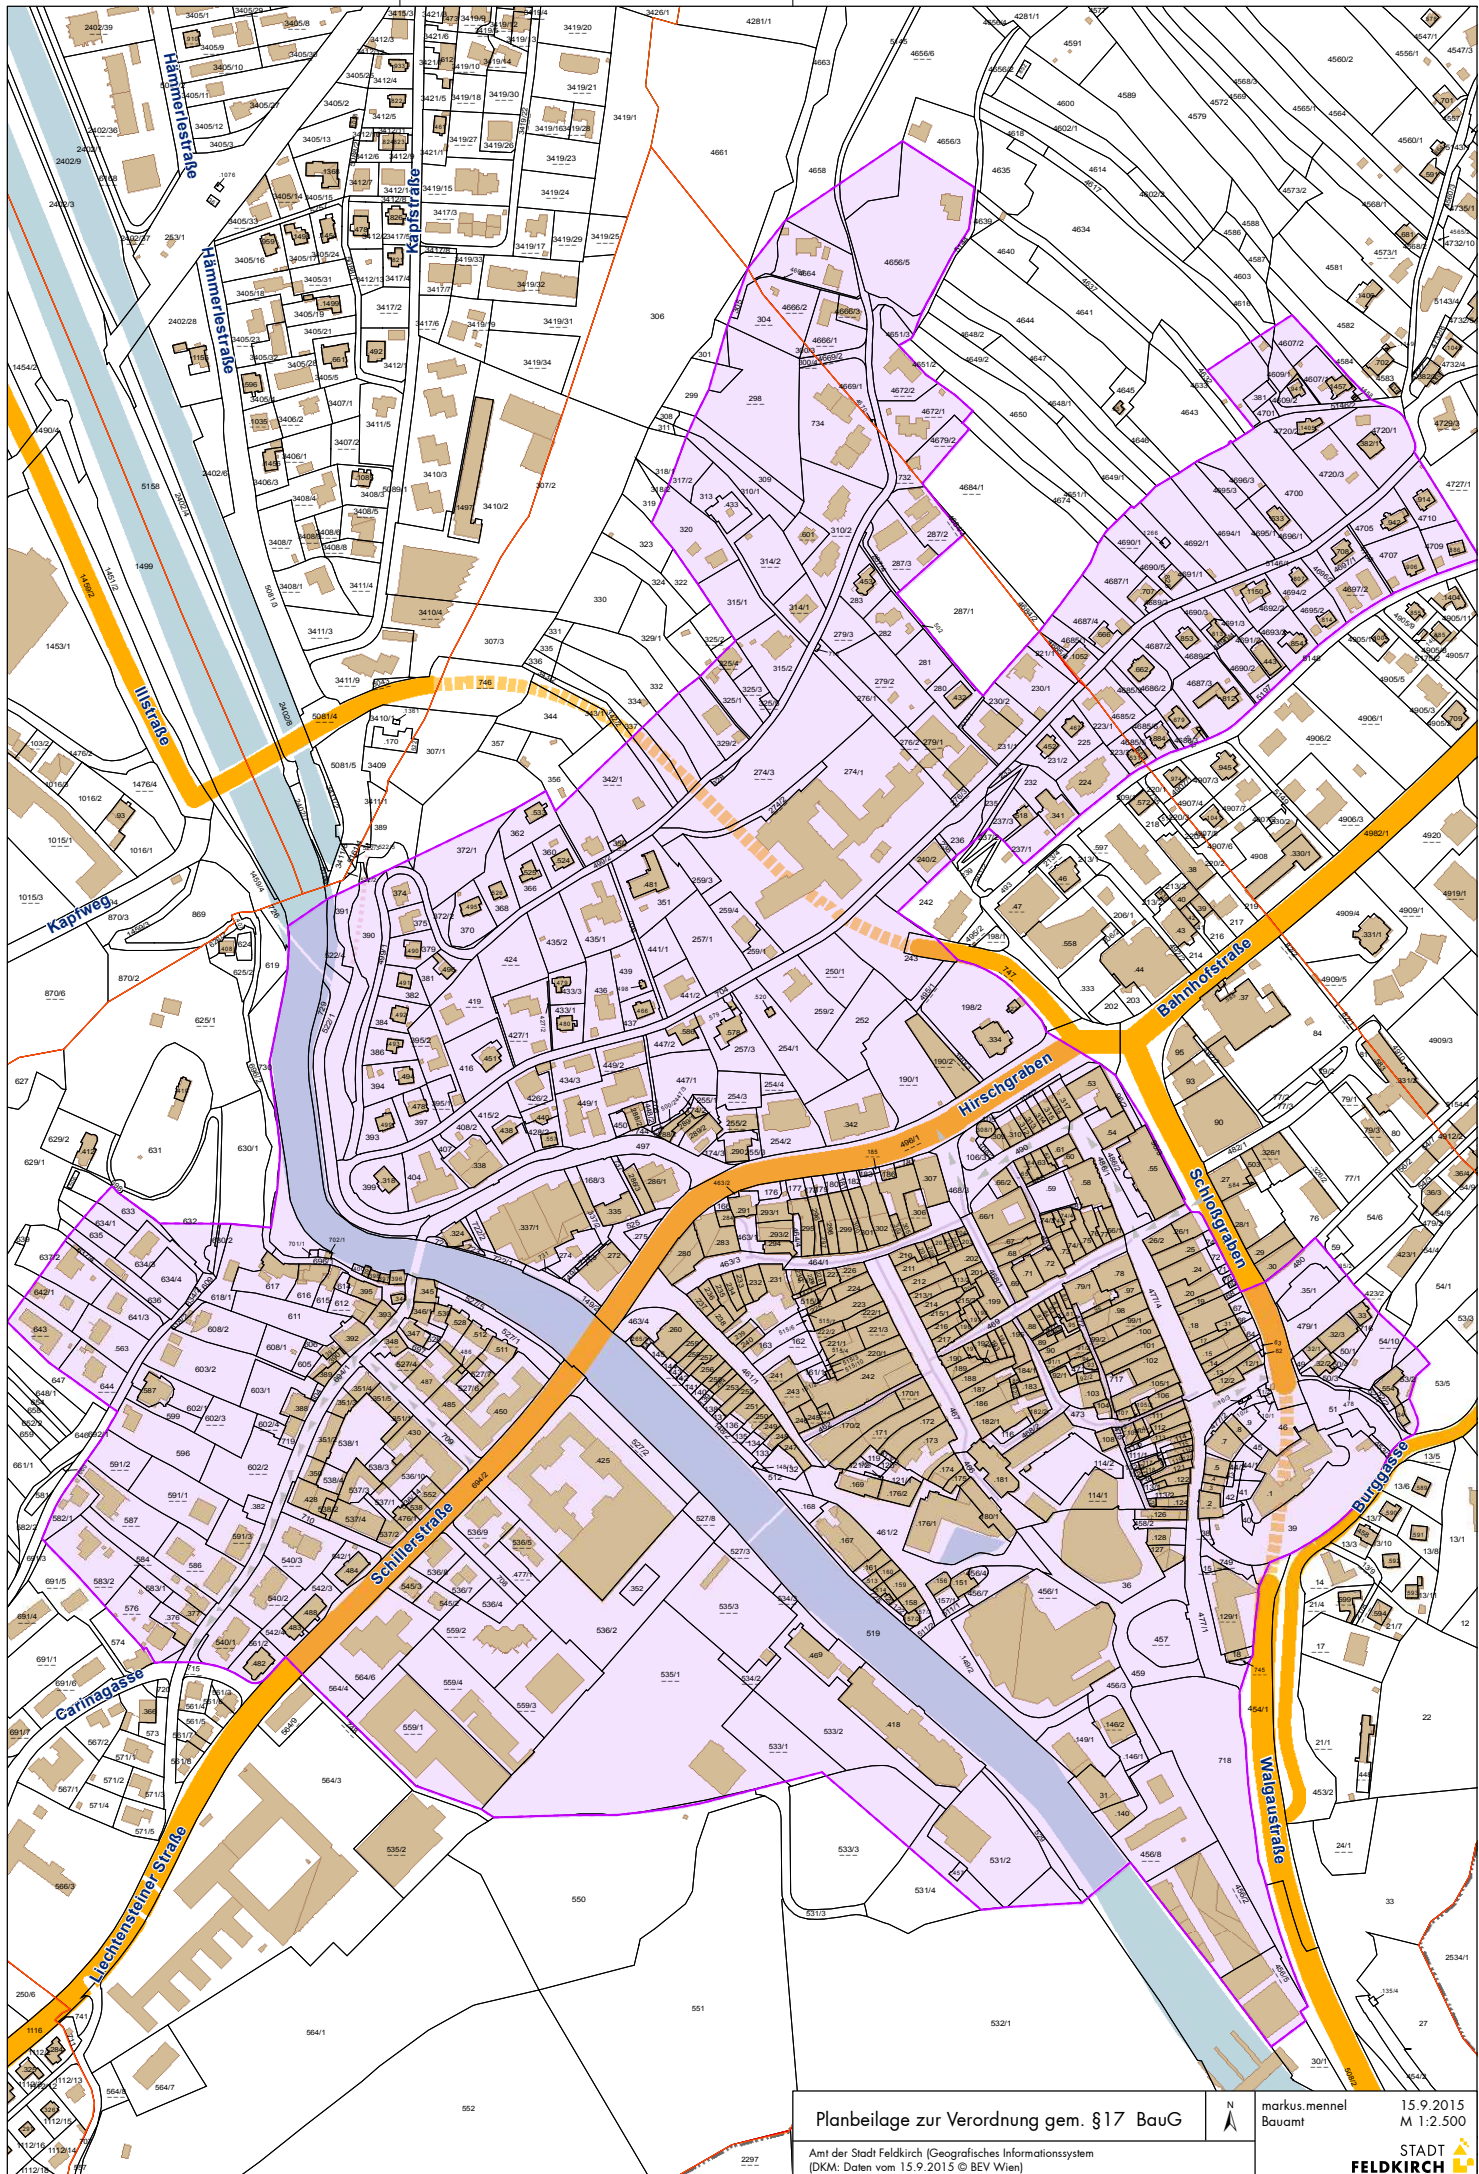

Planbeilage zur Verordnung gem. §17 BauG



markus.mennel
Bauamt

15.9.2015
M 1:2.500

Amt der Stadt Feldkirch (Geografisches Informationssystem
[DKM: Daten vom 15.9.2015 © BEV Wien])



STADT
FELDKIRCH